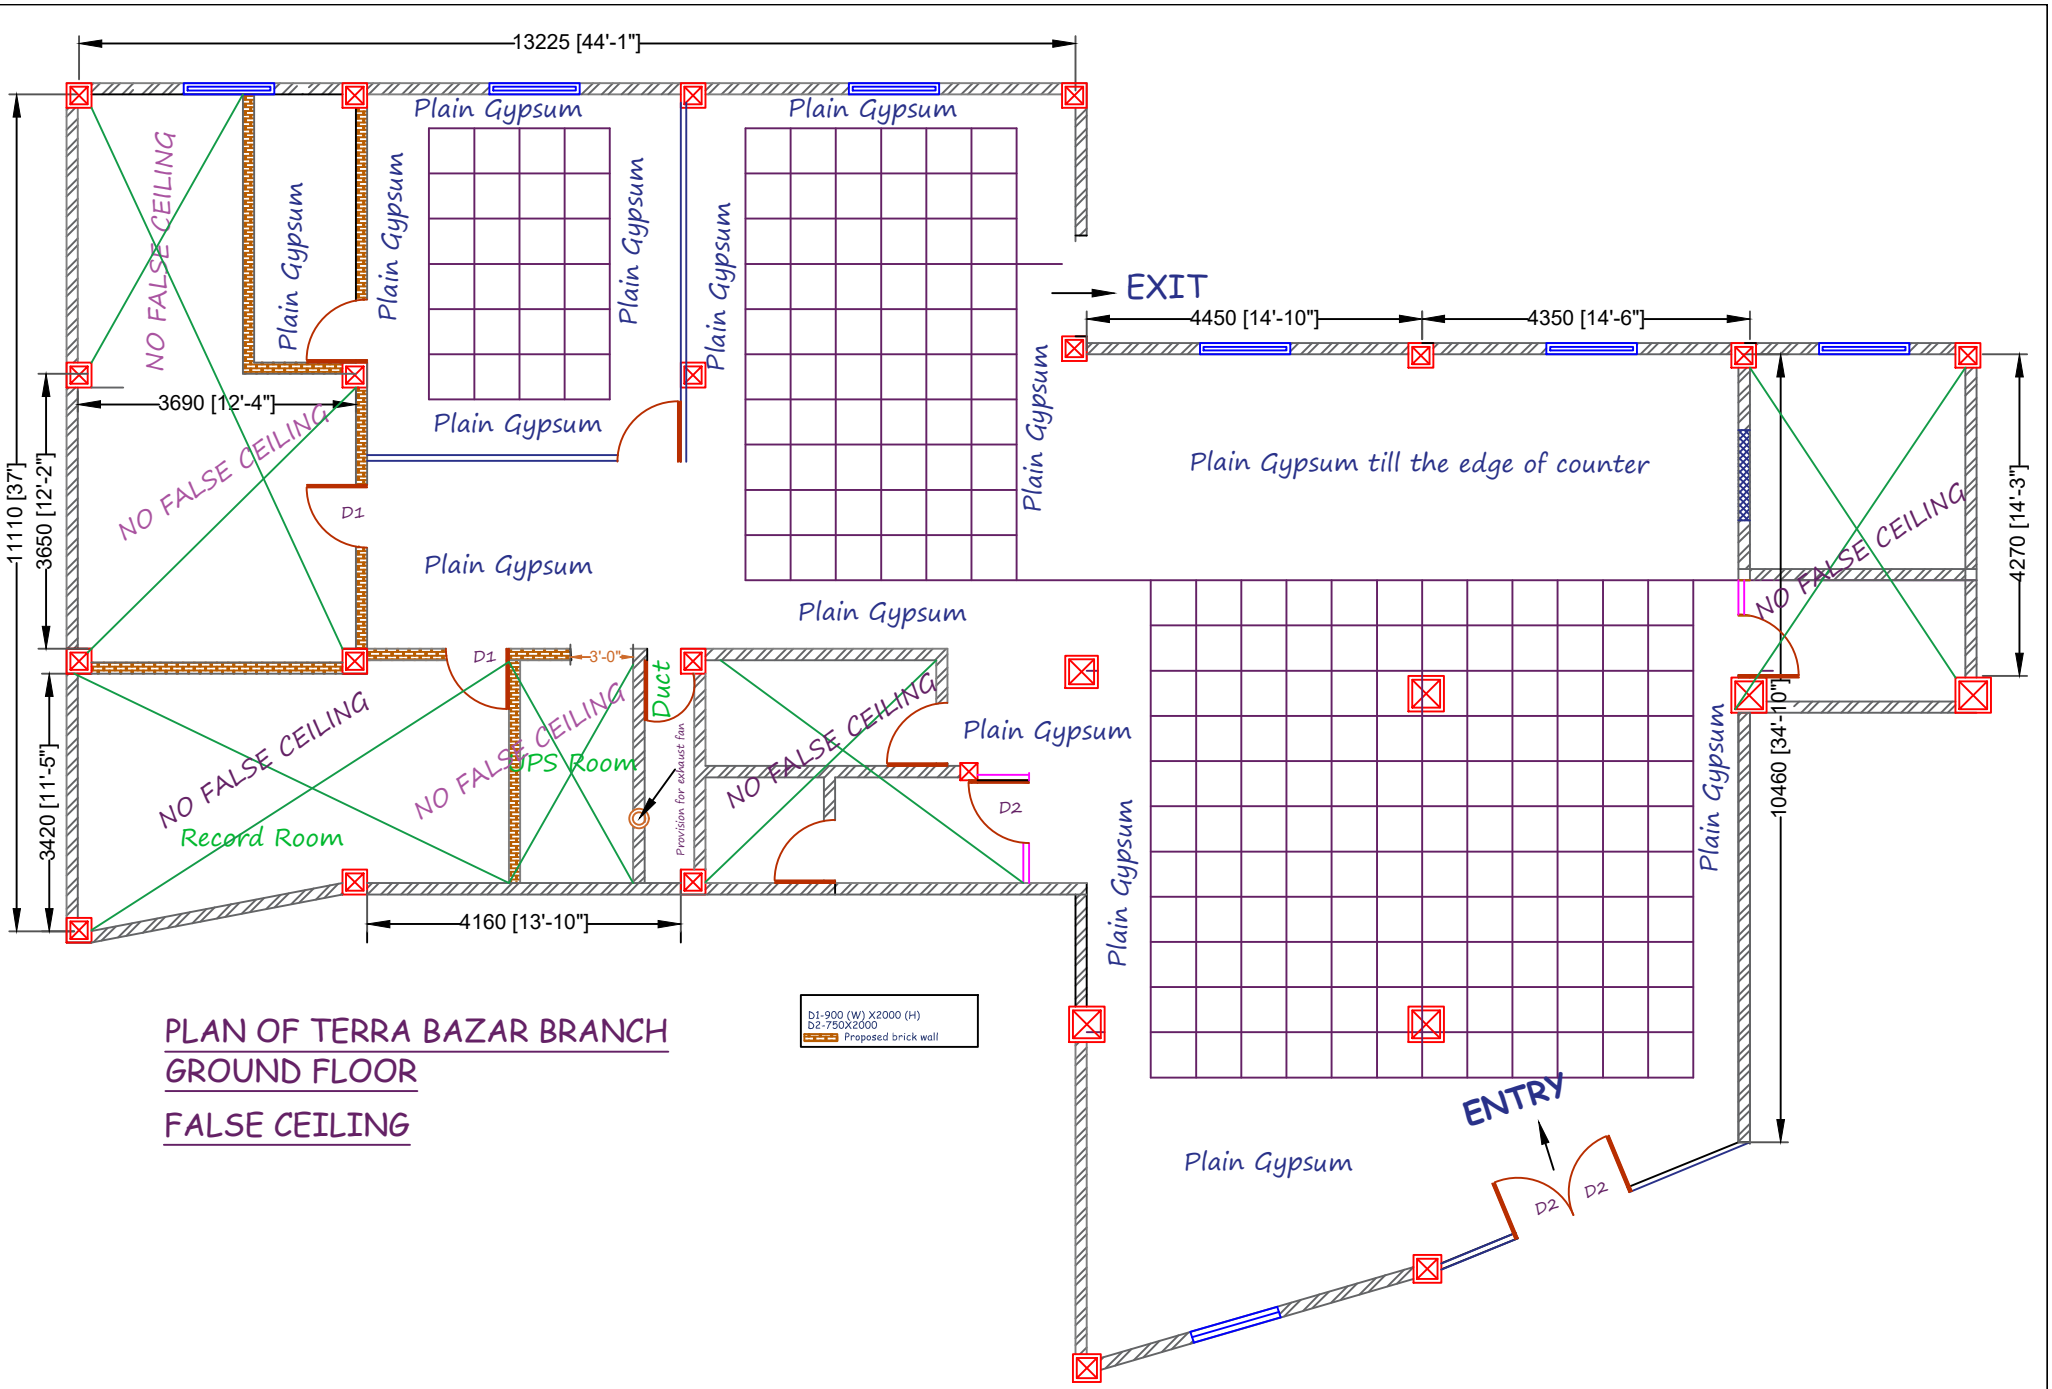
13225 [44'-1"]
11110 [37']
3650 [12'-2"]
3420 [11'-5"]
3690 [12'-4"]
4160 [13'-10"]
4450 [14'-10"]
4350 [14'-6"]
4270 [14'-3"]
10460 [34'-10"]
EXIT
ENTRY
Plain Gypsum
Plain Gypsum till the edge of counter
NO FALSE CEILING
Record Room
UPS Room
Duct
Provision for exhaust fan
D1
D2
3'-0"
D1-900 (W) X2000 (H)
D2-750X2000
Proposed brick wall
PLAN OF TERRA BAZAR BRANCH
GROUND FLOOR
FALSE CEILING